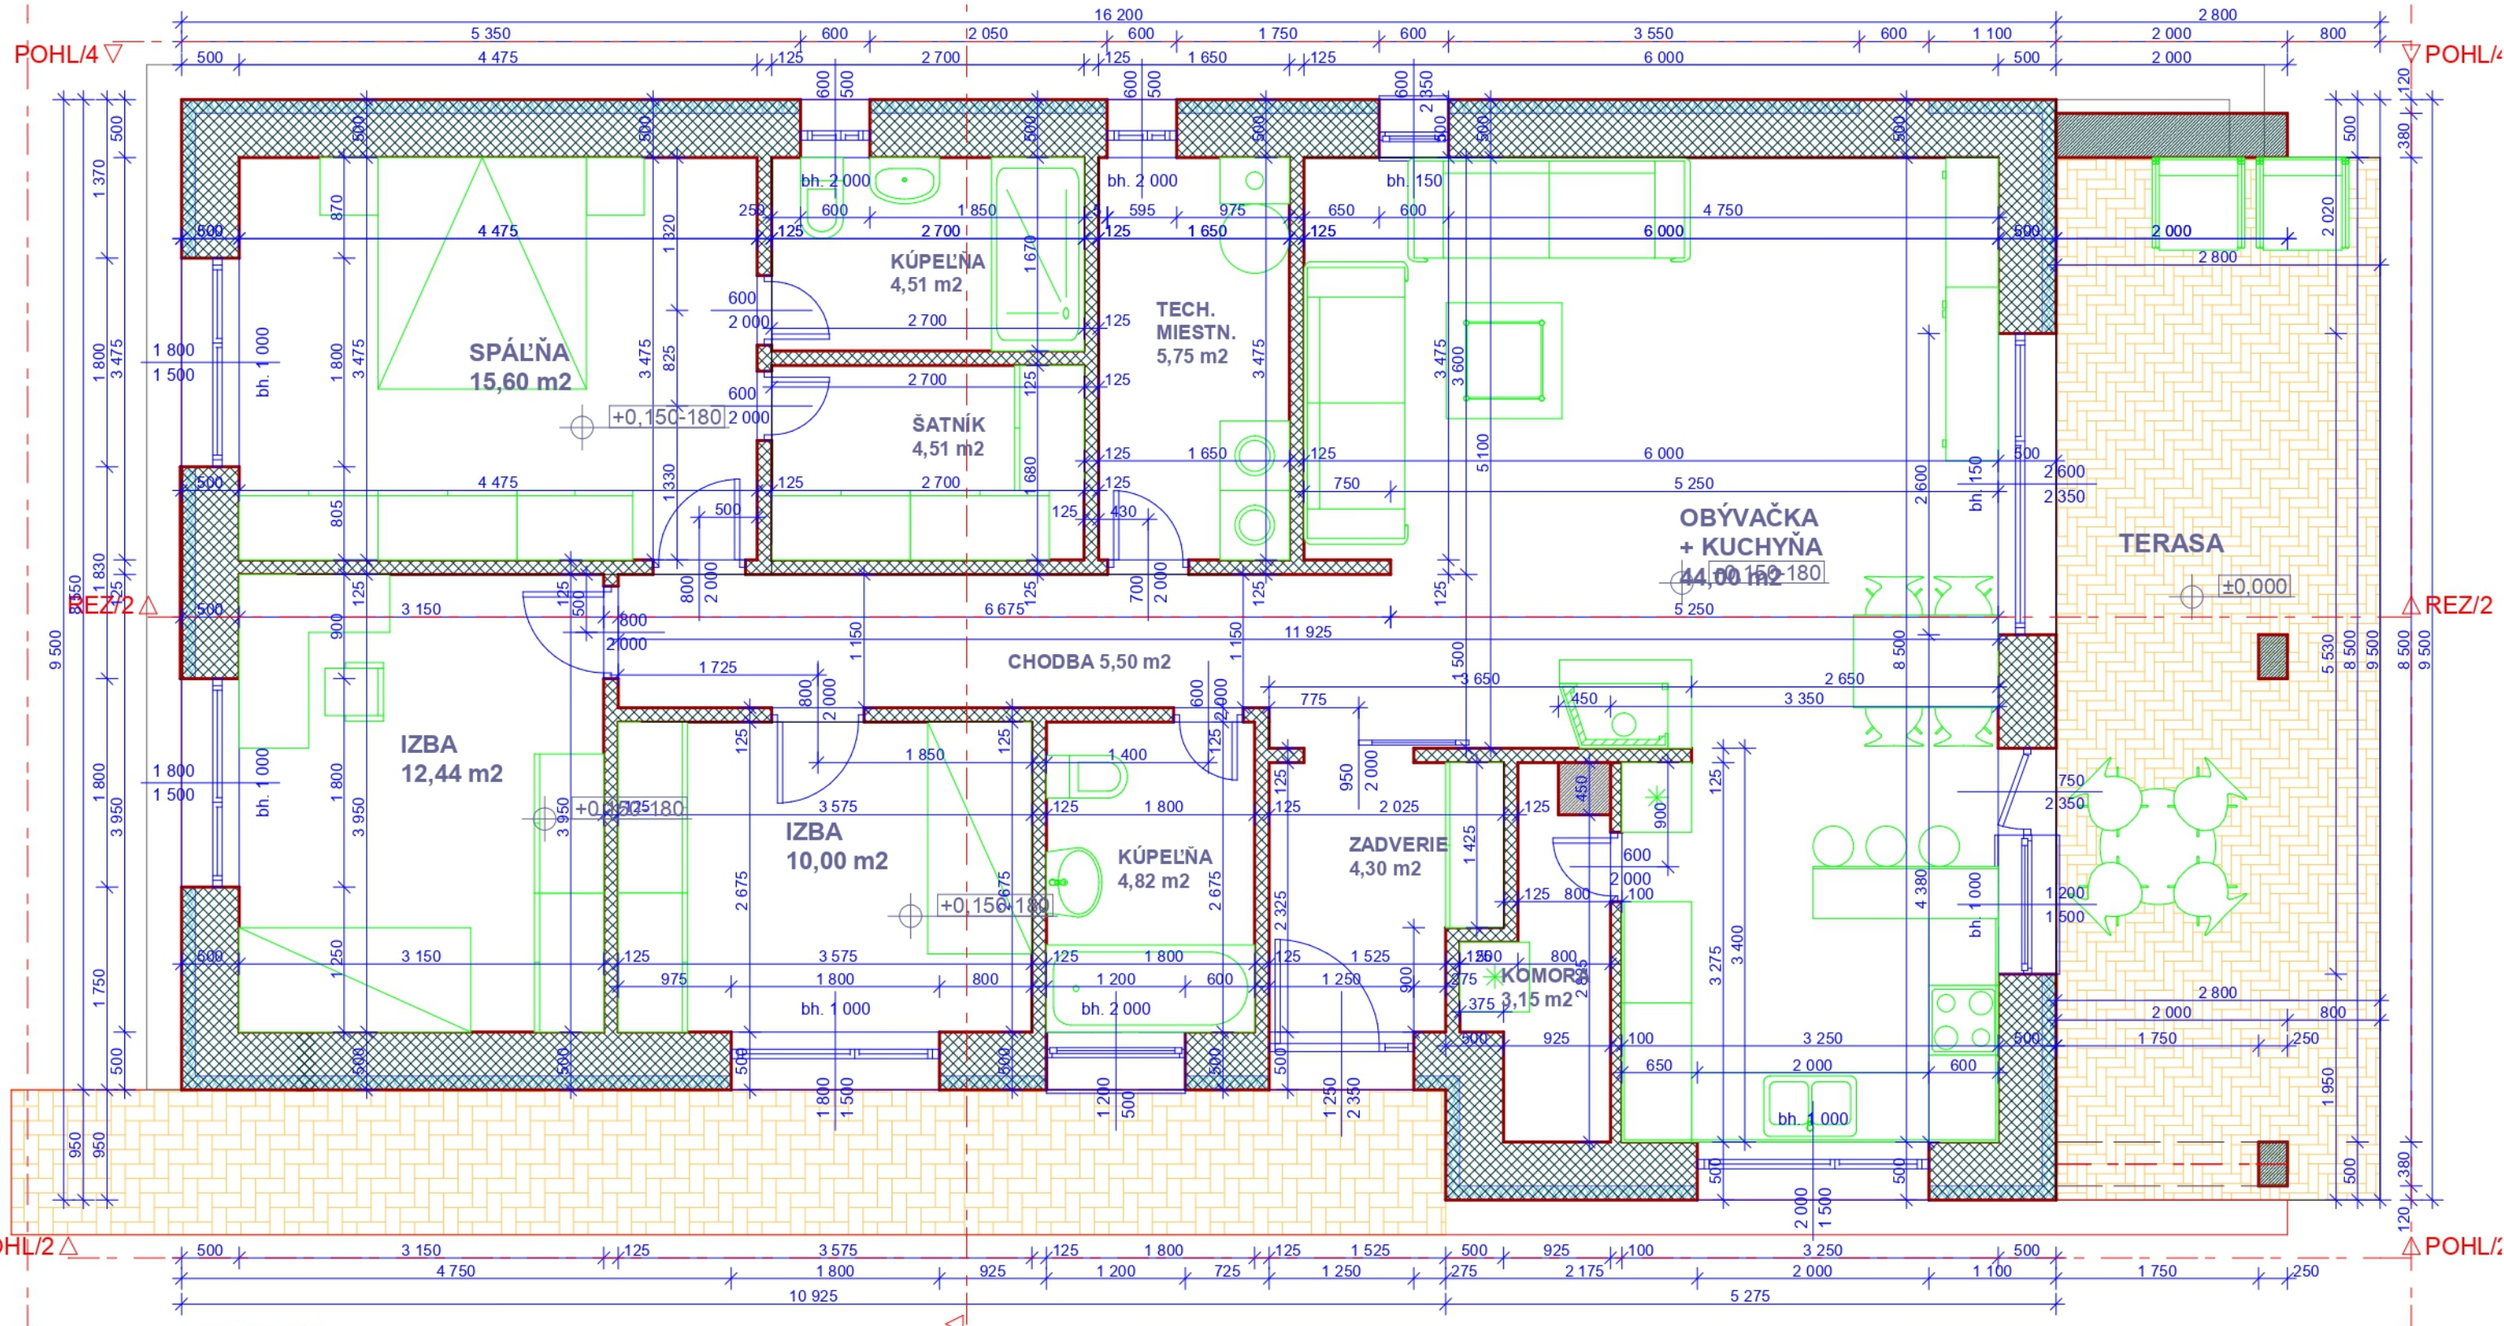

LEGENDA:

- murivo z komplexneho tehloveho systemu POROTHERM 38, 14 a 8 P+D (PROFI) na murovaciu maltu POROTHERM MM50 (LEPIDLO PTH)
- beton triedy C12/C15
- chodník na pozemku
- okapový chodník

- *KRYTINA TYPU BRAMAC CERRE/ TONDACH / RANILLA/ BLACHOTRAPEZ / .....*
- *REZIVO SI 1.TRIEDY VYSUSENE NA 20 %*
- *PRITIPOZIARNY NATER PALMOR A NATER PROTI PLESNIAM A HMYZU DREVOSAN*
- *POMURNICA BUDE KOTVENA DO OBVODOVEHO ZB. VENCA KOTEVNOU OHNUTOU TYCOU max. po 1,5m*
- *KROVOVA DREVENA SUSTAVA PROTI DREVOKAZNEMU HMYZU A PLIESNAM BUDE NATRETA NATEROM DREVOSAN*

- *PRI REALIZACII JE NUTNE DODRZAT VSETKY PREDPISY A SPECIFIKACIE PODLA NARIADENI VYROBCOV STAVEBNYCH MATERIALOV A PRVKOV, KTORE NIE SU V PROJEKTE BLIZSIE SPECIFIKOVANE*
- *TECHNICKA SPRAVA A PRILOHY AKO AJ VYJADRENIA VSETKYCH UCASTNIKOV STAVEBNEHO KONANIA, TVORIA NEODDELITELNUSUCAST PROJEKTOVEJ DOKUMENTACIE*